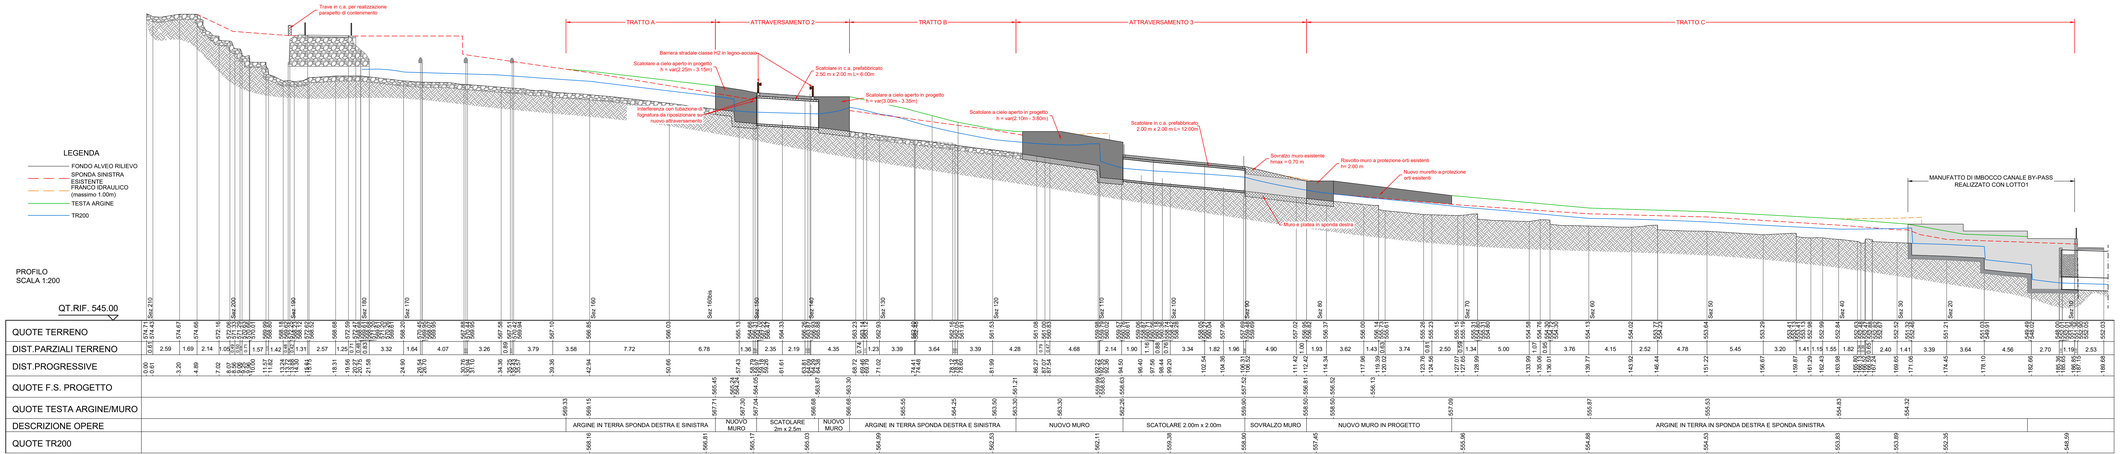
Trave in c.a. per realizzazione parapetto di contenimento
TRATTO A
ATTRAVERSAMENTO 2
TRATTO B
ATTRAVERSAMENTO 3
TRATTO C
Barriera stradale classe H2 in legno-acciaio
Scatolare a cielo aperto in progetto h = var(2.25m - 3.15m)
Scatolare in c.a. prefabbricato 2.50 m x 2.00 m L= 6.00m
Scatolare a cielo aperto in progetto h = var(3.00m - 3.35m)
Interferenza con tubazione di fognatura da ripossizionare su nuovo attraversamento
Scatolare a cielo aperto in progetto h = var(2.10m - 3.80m)
Scatolare in c.a. prefabbricato 2.00 m x 2.00 m L= 12.00m
Sovralzo muro esistente hmax = 0.70 m
Rialzo muro a protezione orti esistenti h= 2.00 m
Nuovo muretto a protezione orti esistenti
Muro e platea in sponda destra
MANUFATTO DI IMBOCCO CANALE BY-PASS REALIZZATO CON LOTTO1
LEGENDA
FONDO ALVEO RILIEVO
SPONDA SINISTRA ESISTENTE
FRANCO IDRAULICO (massimo 1.00m)
TESTA ARGINE
TR200
PROFILO
SCALA 1:200
QT.RIF. 545.00

| | | |