



COMUNE DI INVERSO PINASCA

10060 - Città Metropolitana di TORINO

UFFICIO TECNICO COMUNALE

PIANO REGOLATORE CIMITERIALE

Approvato con D.C.C. n. 15 del 26.03.2014

REVISIONE N. 1

MODIFICA DELL'ASSETTO INTERNO DEL CIMITERO VIVIAN


ai sensi dell'Art. 9 L.R. 15/2011 s.m.i.

Tavola 3 – Cimitero di Vivian – Piano Regolatore


(SOSTITUTIVA della Tav. 3 del 19.03.2014)

Inverso Pinasca, li 10.03.2022

Il Responsabile dell'U.T.C.
Arch. Milka FILIPPONE
(doc. firmato digitalmente)

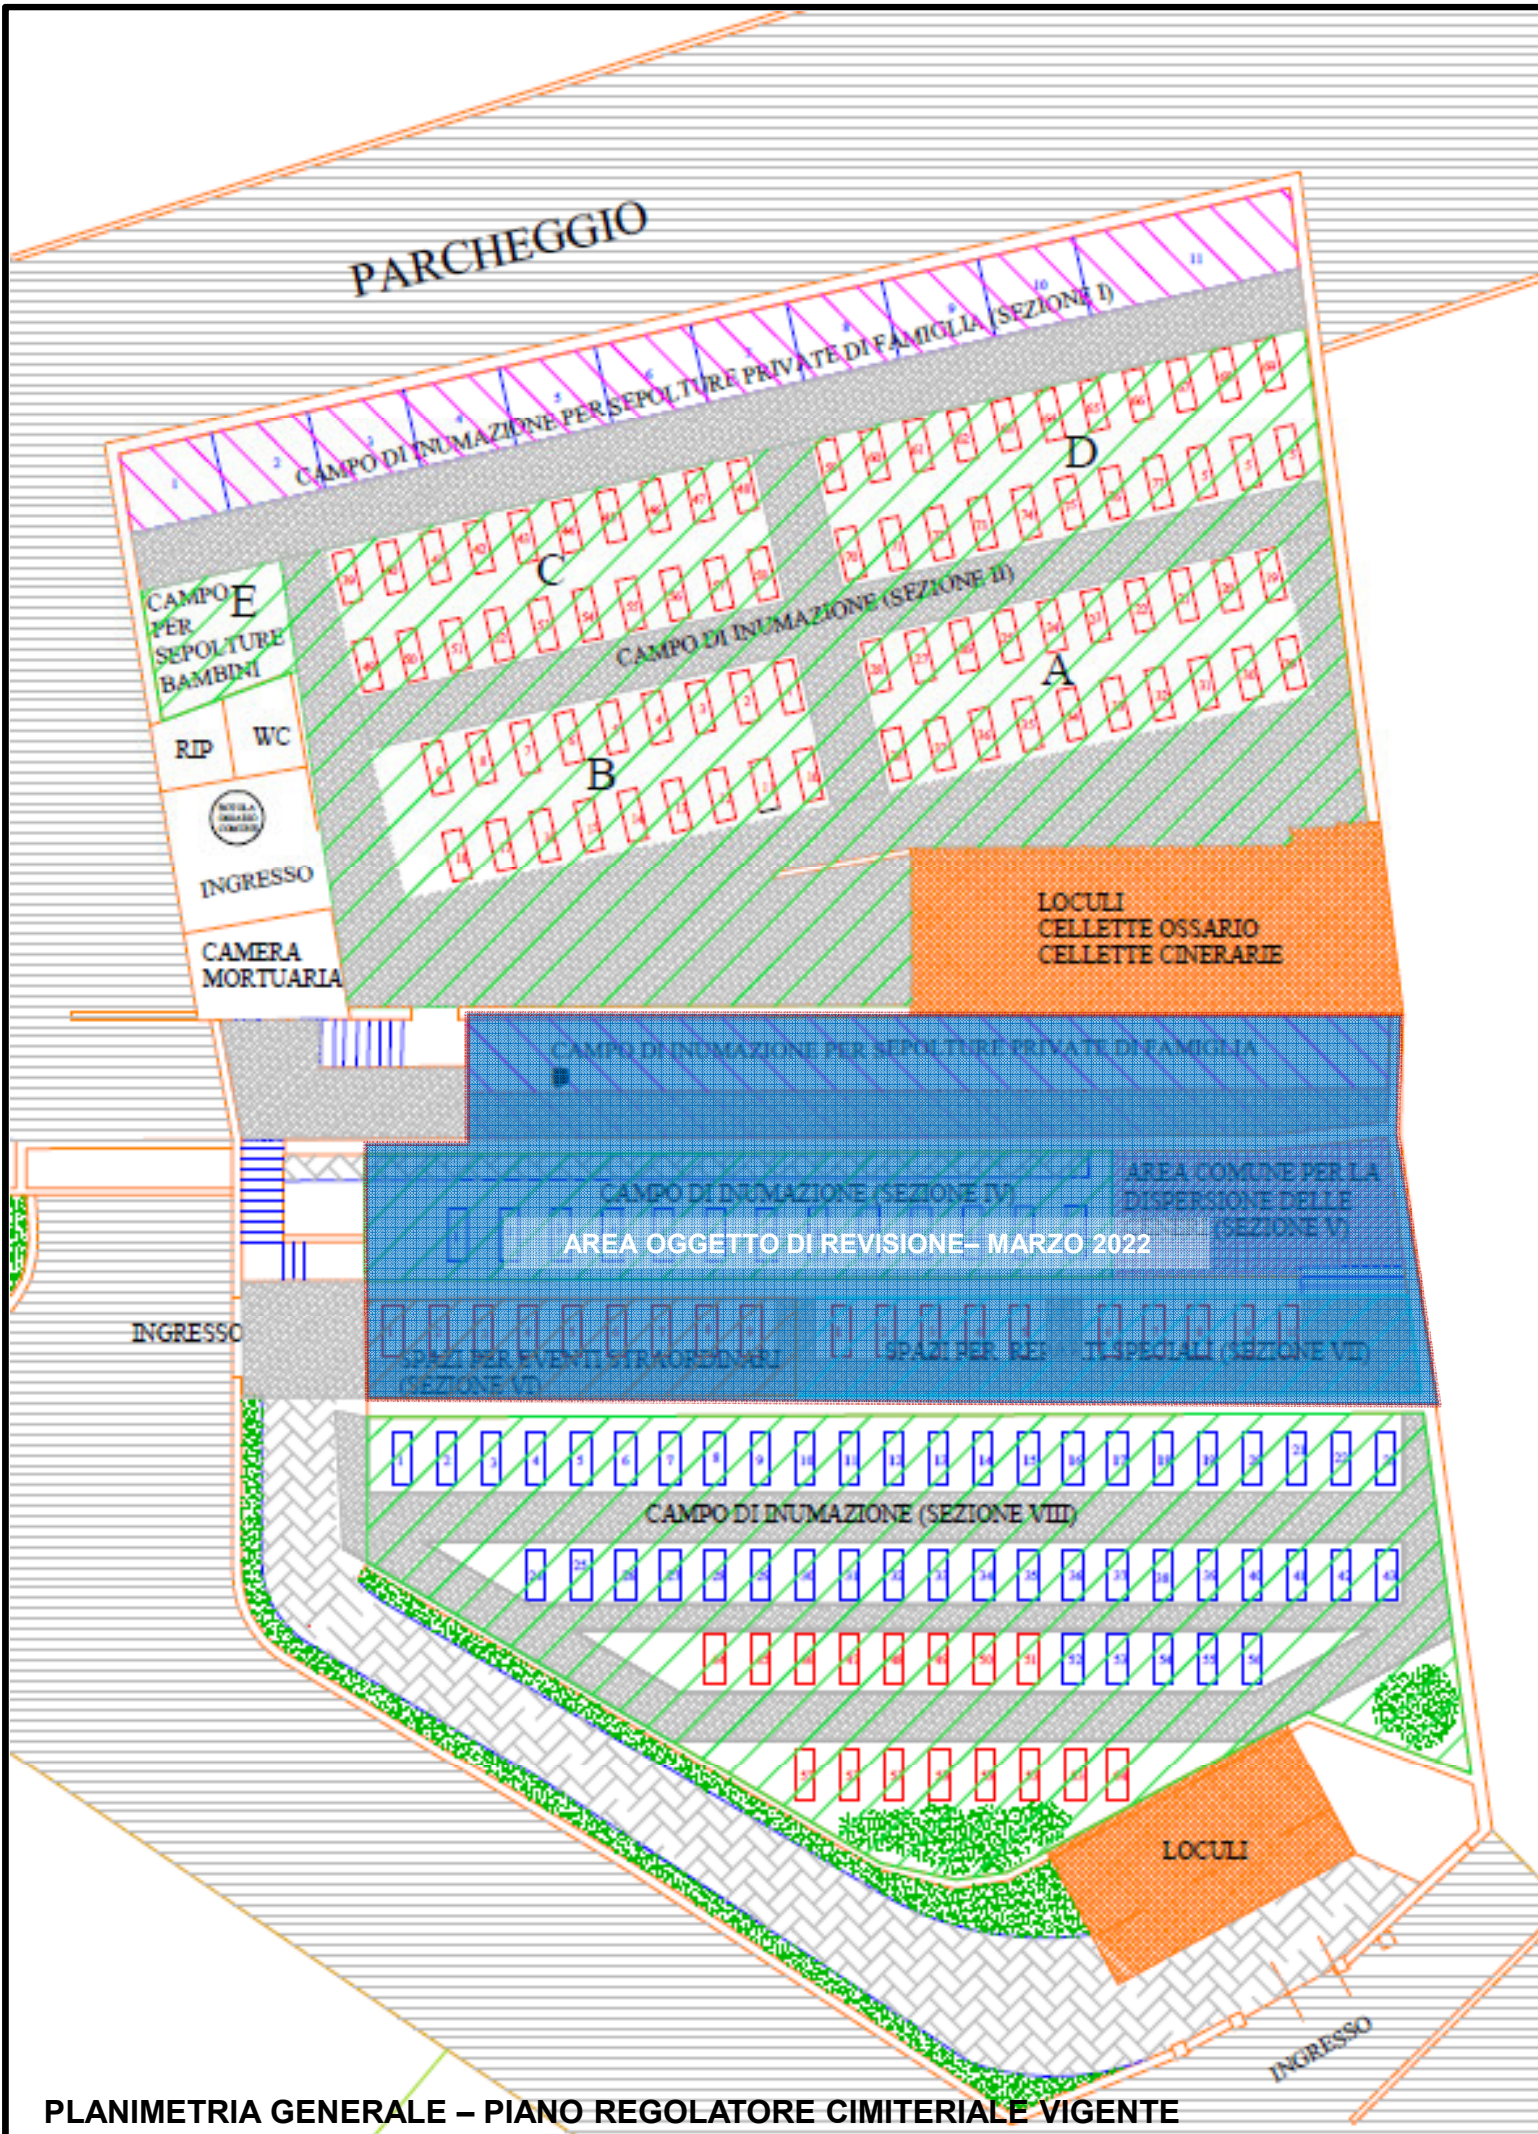

PLANIMETRIA GENERALE – PIANO REGOLATORE CIMITERIALE VIGENTE

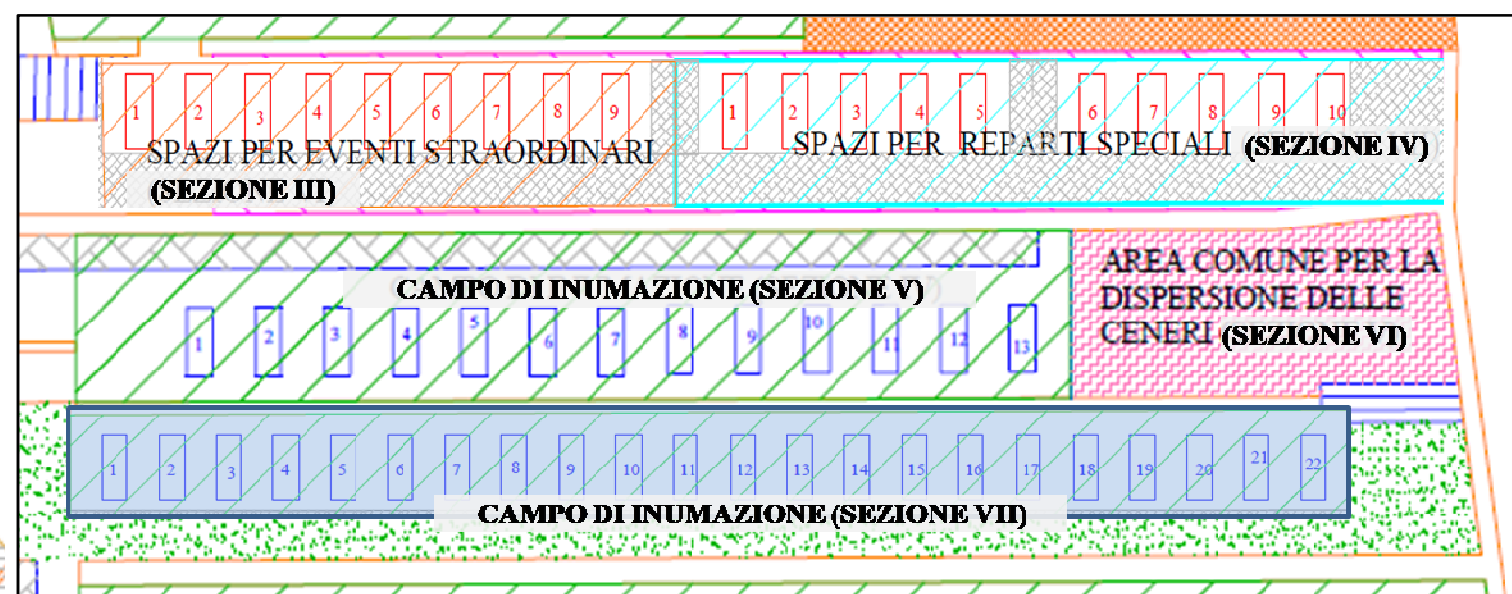

STRALCIO PLANIMETRICO AREA OGGETTO DI REVISIONE – MARZO 2022